


VIA PESCHIERA

VIA PIEVE DI CADORE

superficie area 3265
superficie coperta edificio 517

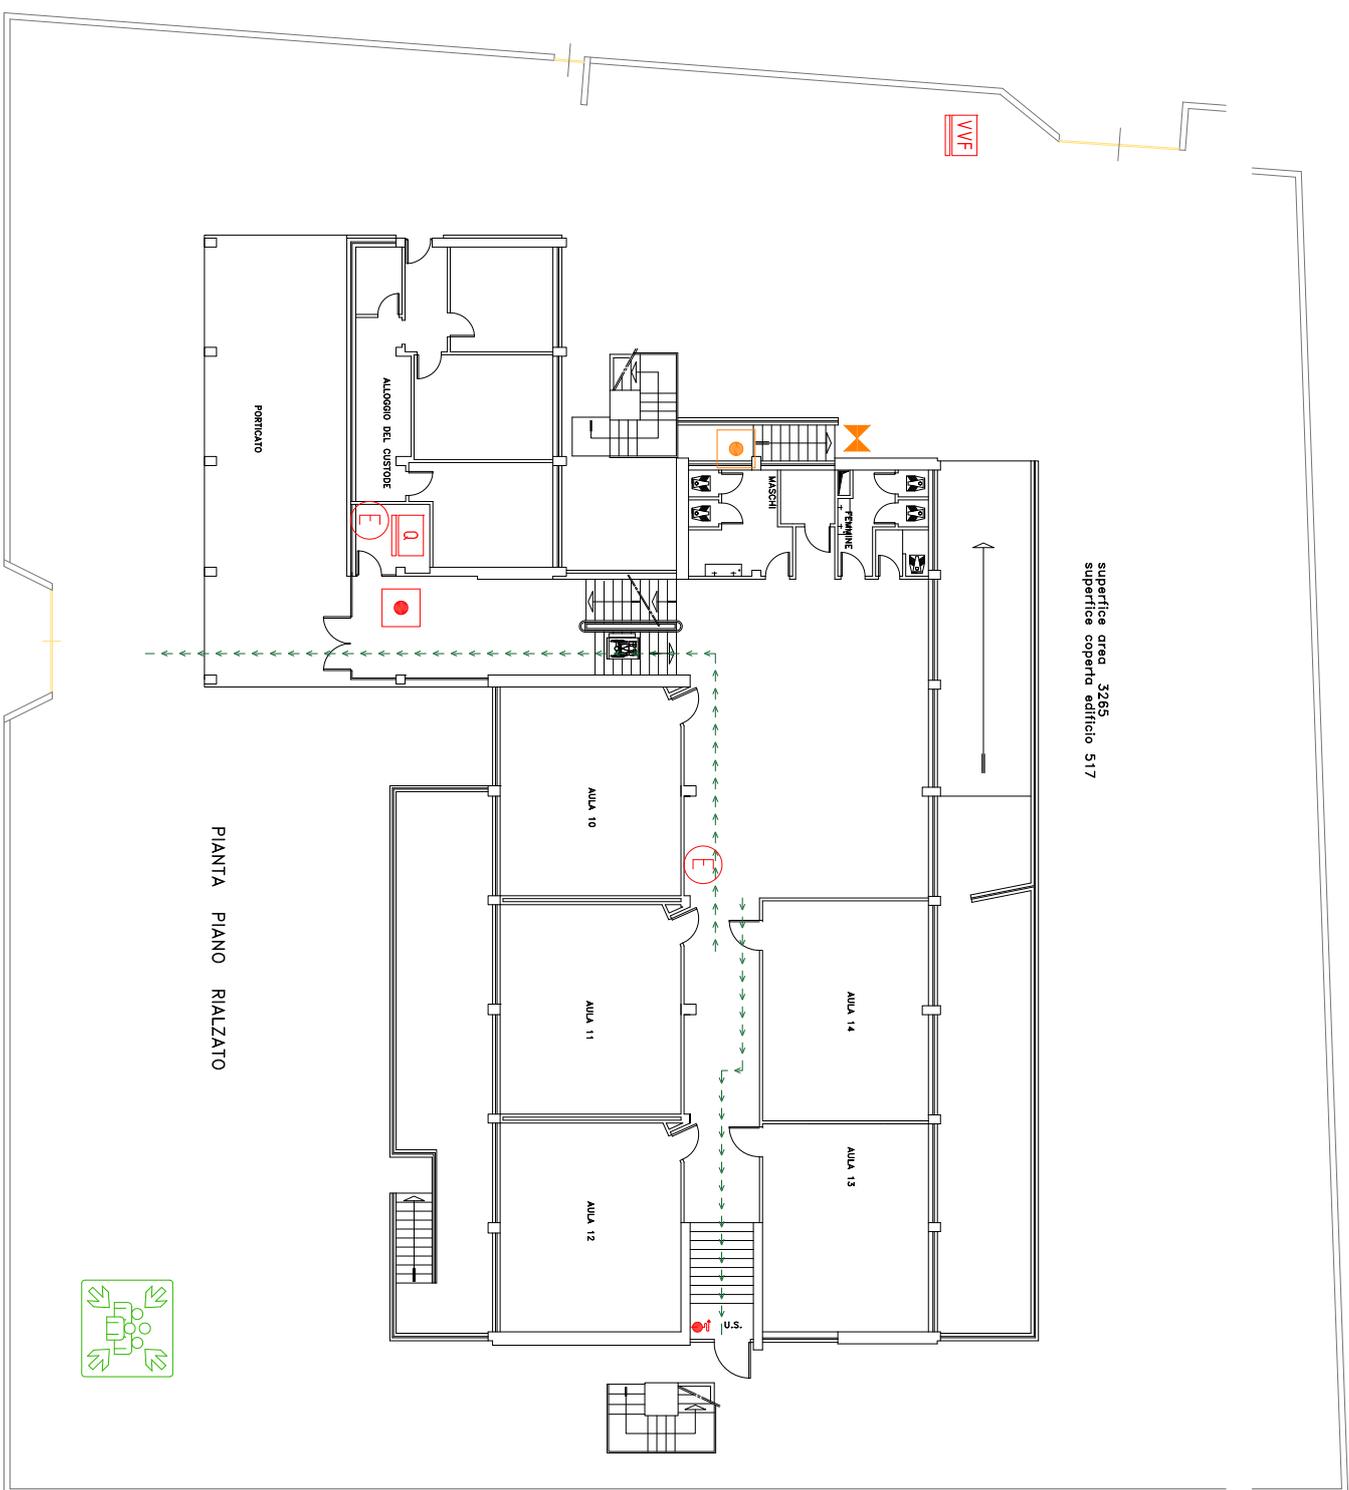

PIANTA PIANO RIALZATO

LEGENDA	
	CENTRALINA ALLARME ANTINCENDIO
	ALLARME ANTINCENDIO
	QUADRO ELETTRICO
	INTERRUTTORE ELETTRICO GENERALE
	ESTINTORE
	IDRANTE
	ATTACCO AUTOPOMPA VIGILI DEL FUOCO
	PUNTO DI RACCOLTA (LUOGO SIKURO)
	PERCORSO DI ESODO VERSO LUOGO SICURO
	VALVOLE INTERCETTAZIONE METANO
	INTERRUTTORE ELETTRICO GENERALE CENTRALE TERMICA
	"VOI SIETE QUI"