


# PIANO SECONDO

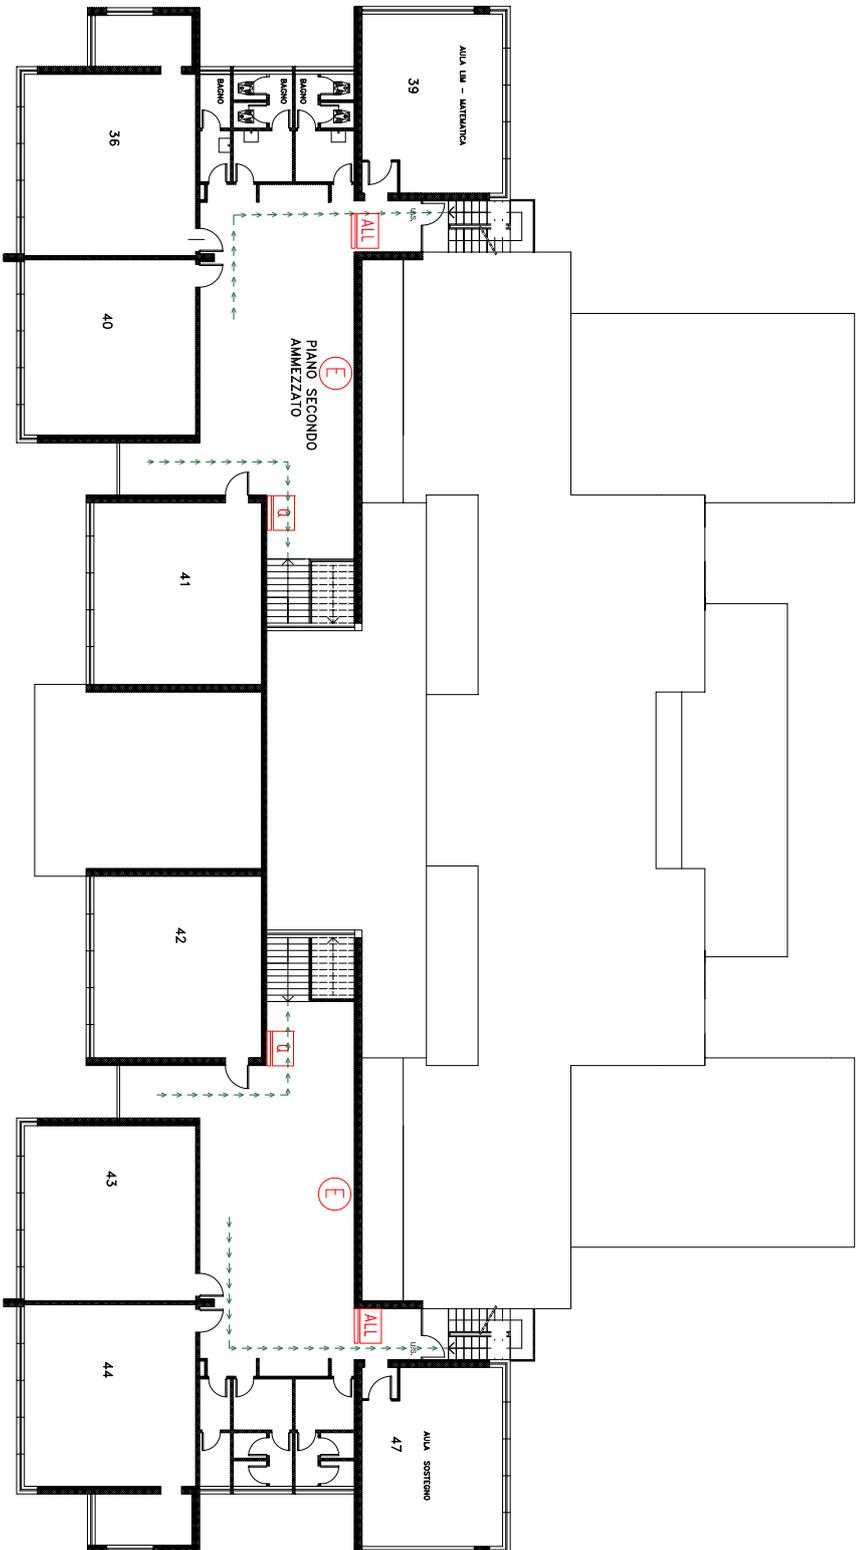

LEGENDA	
	CENTRALINA ALLARME ANTINCENDIO
	ALLARME ANTINCENDIO
	QUADRO ELETTRICO
	INTERRUTTORE ELETTRICO GENERALE
	ESTINTORE
	IDRANTE
	ATTACCO AUTOPOMPA VIBILI DEL PIANO
	PUNTO DI RACCOLTA (LUOGO SICURO)
	PERCORSO DI ESCOPO VERSO LUOGO SICURO
	VALVOLE INTERCELTIZIONE METANO
	INTERRUTTORE ELETTRICO GENERALE CENTRALE TERMICA
	"VOI SIETE QUI"