


PIANO RIALZATO

| LEGENDA | |
|---------|--|
| | CENTRALINA ALLARME ANTINCENDIO |
| | ALLARME ANTINCENDIO |
| | QUADRO ELETTRICO |
| | INTERRUTTORE ELETTRICO GENERALE |
| | ESTINTORE |
| | IDRANTE |
| | ATTACCO AUTOPOMPA VIGILI DEL FUOCO |
| | PUNTO DI RACCOLTA (LUOGO SICURO) |
| | PERCORSO DI ESODO VERSO LUOGO SICURO |
| | VALVOLE INTERCETTAZIONE METANO |
| | INTERRUTTORE ELETTRICO GENERALE CENTRALE TERMICA |
| | "VOI SIETE QUI" |

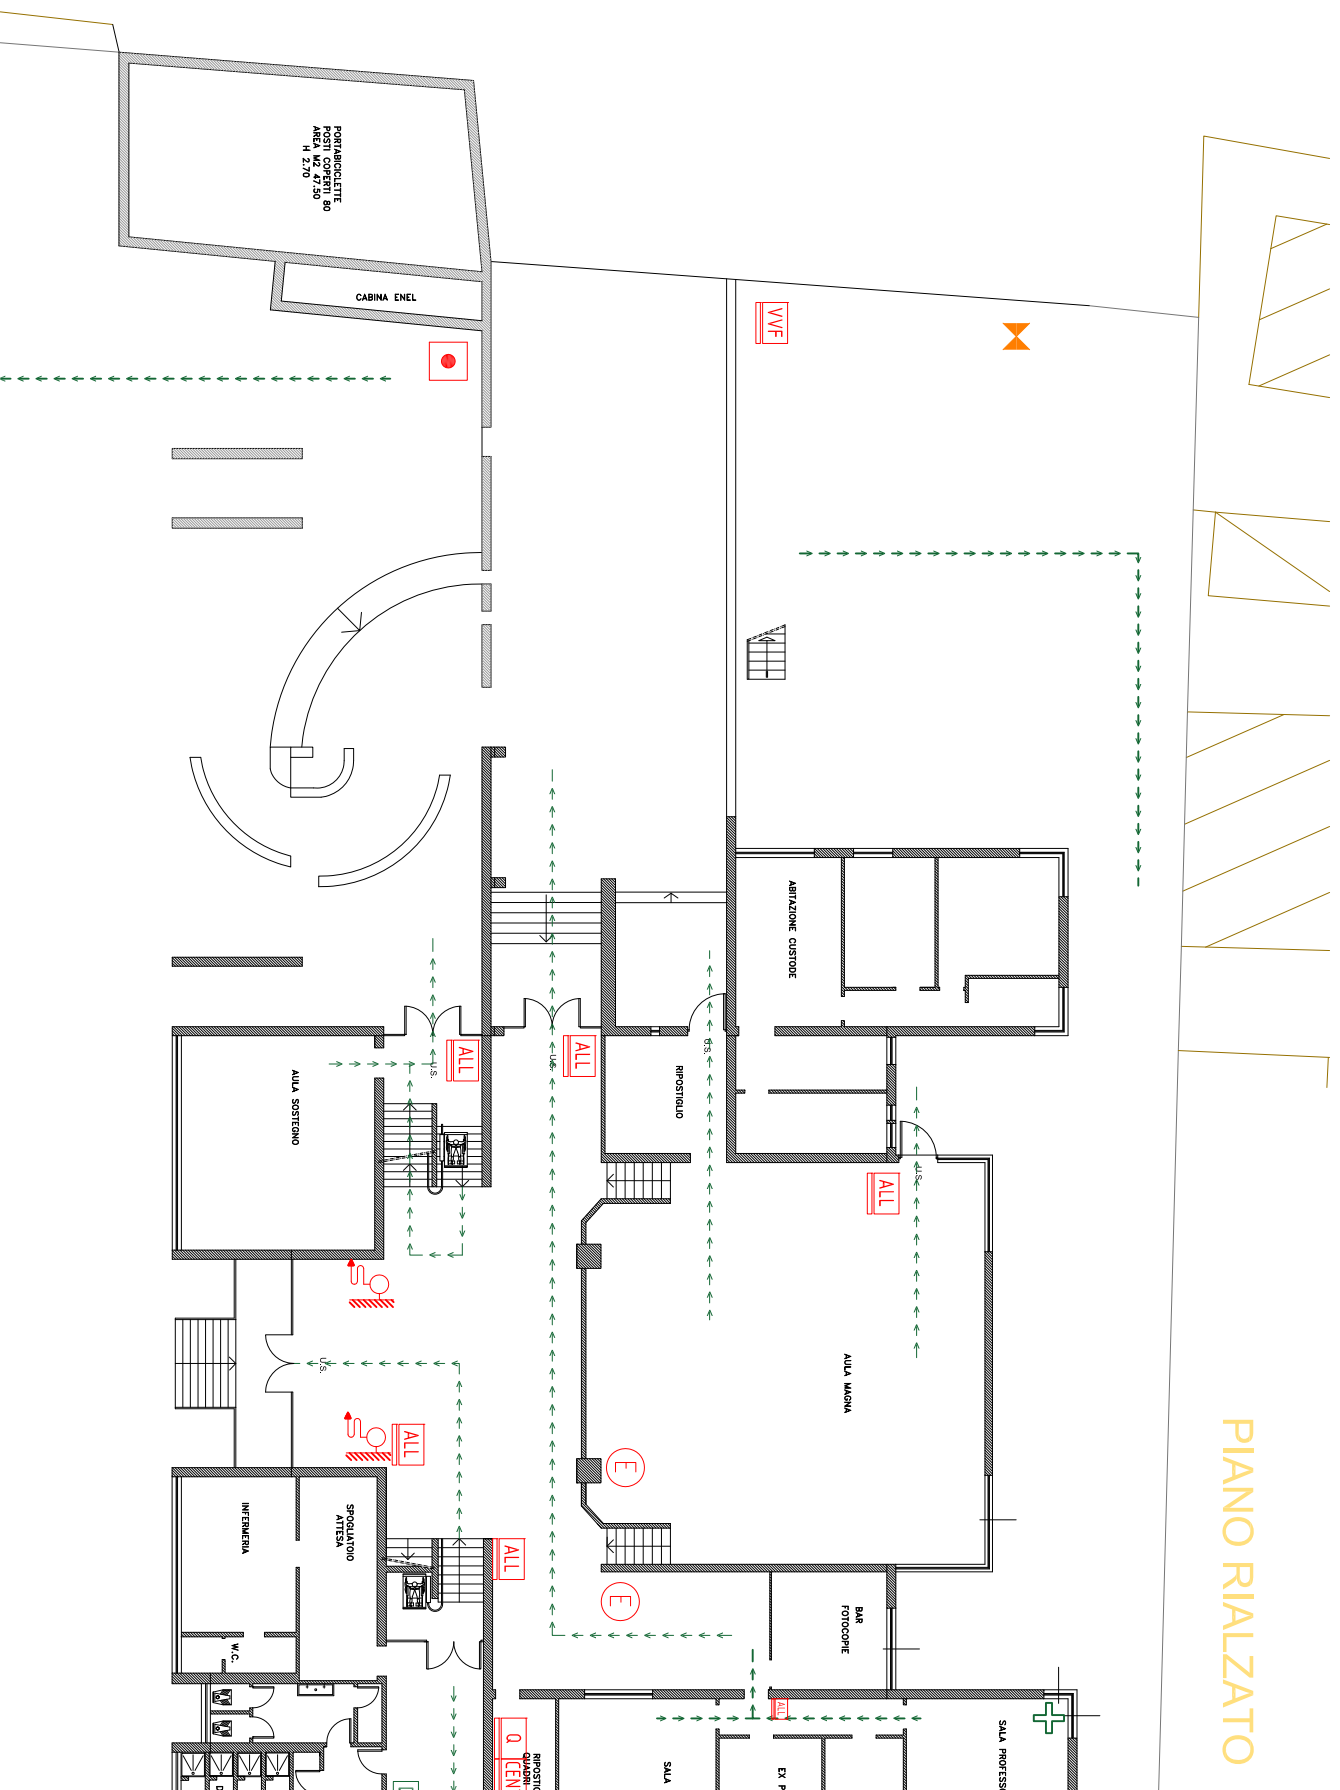

VIA