


PIANO SEMINTERRATO

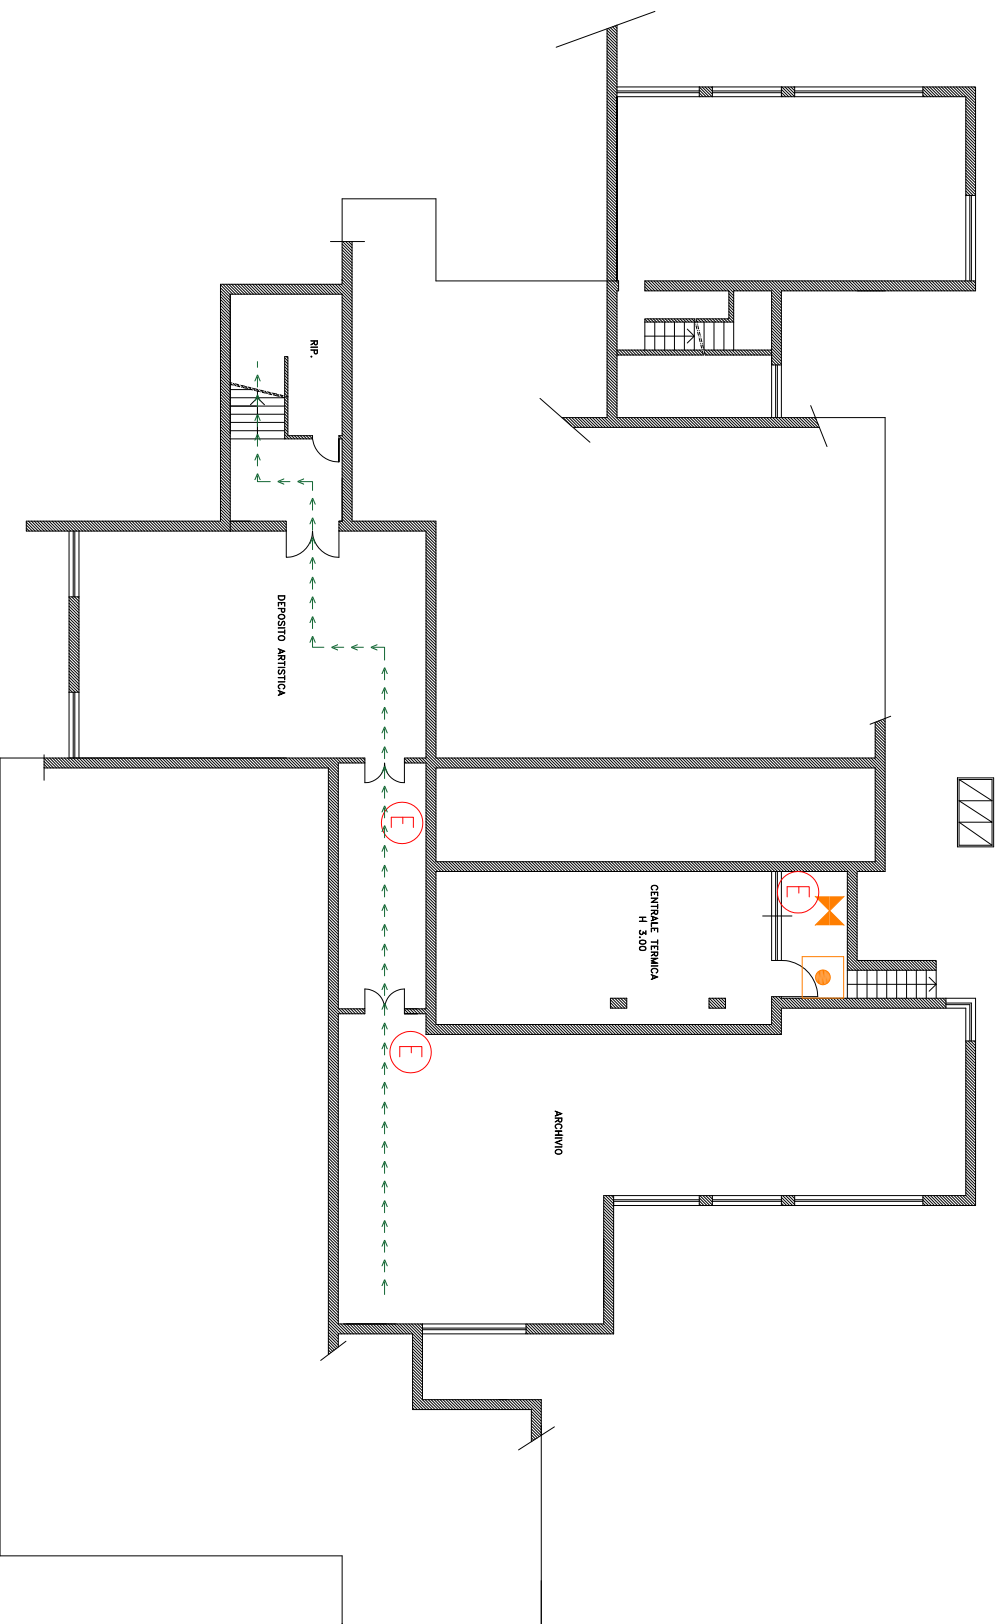

LEGENDA	
	CENTRALINA ALLARME ANTINCENDIO
	ALLARME ANTINCENDIO
	QUADRO ELETTRICO
	INTERRUTTORE ELETTRICO GENERALE
	ESTINTORE
	IDRANTE
	ATTACCO AUTOPOMPA VIGILI DEL FUOCO
	PUNTO DI RACCOLTA (LUOGO SICURO)
	PERCORSO DI ESODO VERSO LUOGO SICURO
	VALVOLE INTERCETTAZIONE METANO
	INTERRUTTORE ELETTRICO GENERALE CENTRALE TERMICA
	"VOI SIETE QUI"