


PIANTA PIANO RIALZATO

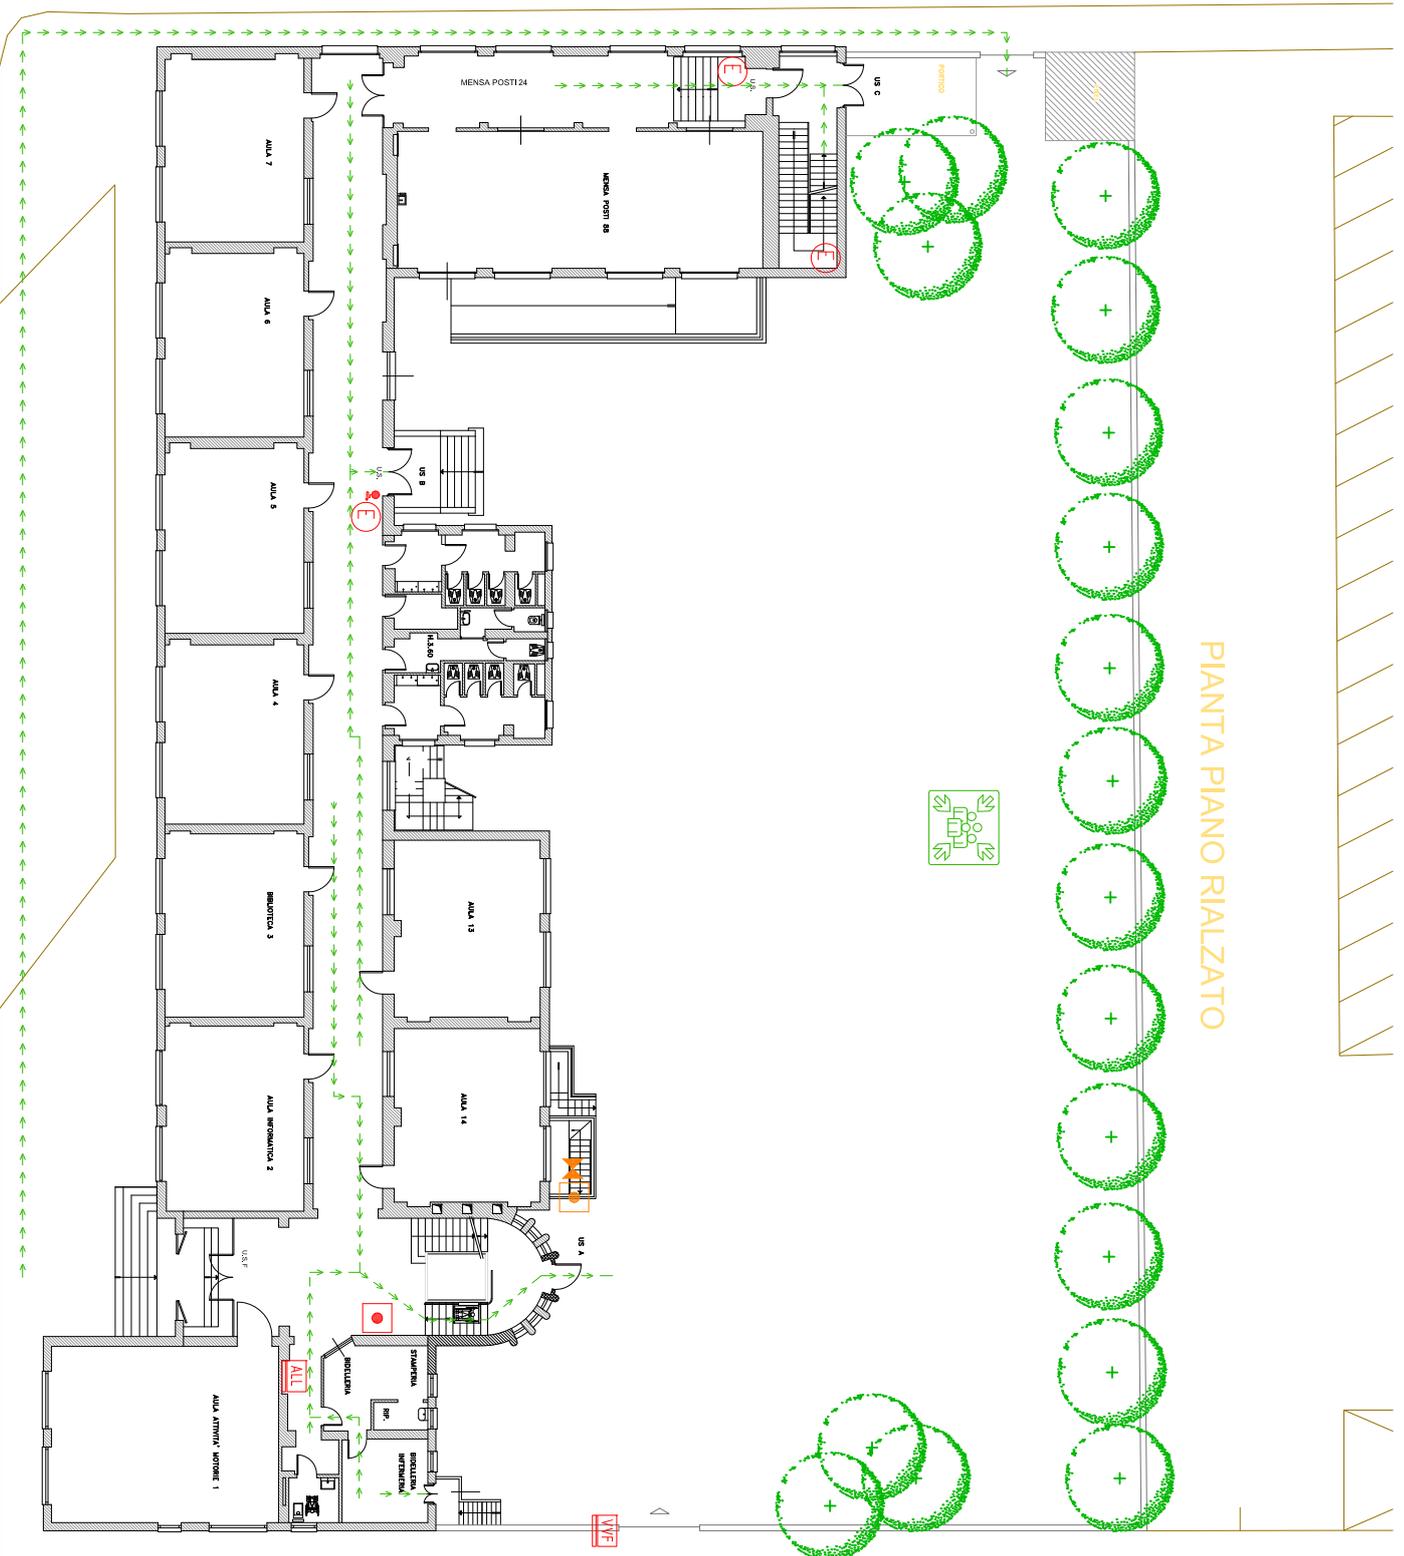

LEGENDA	
	CENTRALINA ALLARME ANTINCENDIO
	ALLARME ANTINCENDIO
	QUADRO ELETTRICO
	INTERUTTORE ELETTRICO GENERALE
	ESTINTORE
	IDRANTE
	ATTACCO AUTOPROPAVIGILIA DEL FUOCO
	PUNTO DI RACCOLTA (LUOGO SICURO)
	PERCORSO DI ESODO VERSO LUOGO SICURO
	VALVOLA INTERCETTAZIONE METANO
	"VOI SIETE QUI"
	INTERUTTORE ELETTRICO GENERALE CENTRALE TERMICA